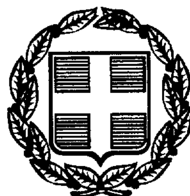



ΕΦΗΜΕΡΙΣ ΤΗΣ ΚΥΒΕΡΝΗΣΕΩΣ

ΤΗΣ ΕΛΛΗΝΙΚΗΣ ΔΗΜΟΚΡΑΤΙΑΣ

ΤΕΥΧΟΣ ΤΕΤΑΡΤΟ — Αρ. Φύλλου 124

25 Φεβρουαρίου 1999

ΠΕΡΙΕΧΟΜΕΝΑ

ΑΠΑΛΛΟΤΡΙΩΣΕΙΣ

ΑΠΟΦΑΣΕΙΣ

Αριθ. 1012846/979/Β0010 (1)

Επανακαθορισμός των ορίων του αιγιαλού και δημιουργία ζώνης παραλίας στη θέση «ΚΑΑΥ ΚΑΡΑΒΟΜΥΛΟΥ έως ΠΑΡΑΛΙΑ ΑΧΙΝΟΥ» Φθιώτιδας (2).

Ο ΥΠΟΥΡΓΟΣ ΟΙΚΟΝΟΜΙΚΩΝ

Έχοντας υπόψη:

1. Τις διατάξεις των άρθρων 1 μέχρι και 7 του Α.Ν. 2344/1940 «Περί αιγιαλού και παραλίας», όπως τροποποιήθηκαν και συμπληρώθηκαν με τις διατάξεις α) του άρθρου 13 του Ν. 1078/1980 και β) του άρθρου 23 του Ν. 1337/1983.

2. Τις διατάξεις του άρθρου 100 του Π.Δ. 284/1988 (ΦΕΚ 128 και 165/Α/88) «Περί Οργανισμού του Υπουργείου Οικονομικών».

3. Την από 21.1.99 έκθεση της «Επιτροπής καθορισμού των ορίων του αιγιαλού και θέσεων αμμοληψίας», που καθόρισε τα όρια του αιγιαλού και παραλίας στην περιοχή «ΚΑΑΥ ΚΑΡΑΒΟΜΥΛΟΥ έως ΠΑΡΑΛΙΑ ΑΧΙΝΟΥ» ΦΘΙΩΤΙΔΑΣ (2) και τα από Αύγουστο 1997, με κλίμακα 1:500, 2 τοπογραφικά διαγράμματα του Τοπ. Μηχανικού Στέλιου Ζαχαρόπουλου, που θεωρήθηκαν την 22.10.97 από τις Τεχν. Υπηρεσίες Δήμων Κοινοτήτων Ν. Φθιώτιδας και συνοδεύουν την έκθεση της προαναφερόμενης Επιτροπής.

4. Τη σύμφωνη γνώμη του Γενικού Επιτελείου Ναυτικού, που διατυπώθηκε στο Φ.544.5/913/98/20.10.98 έγγραφό του.

5. Τις διατάξεις του Ν. 2503/97 άρθρ. 1 παρ. 2 και 6 (ΦΕΚ 107/30.5.97/τ. Α΄).

6. Την με αρ. πρωτ. 1087903/1481/0006Β/28.7.97 (ΦΕΚ 779/29.8.97/τ. Β΄) απόφαση Υπουργού Οικονομικών.

7. Τις διατάξεις του άρθρ. 9 του Π.Δ. 551/1988 (ΦΕΚ 259/Α/1988).

8. Το με αρ. πρωτ. 1125487/9614/Β0010/17.12.98 έγγραφο Υπ. Οικ. / Δ/νση Δημ. Περιουσίας, αποφασίζουμε:

1) Επικυρώνουμε την από 21.1.1999 έκθεση της Επιτροπής καθορισμού των ορίων του αιγιαλού και παραλίας και θέσεων αμμοληψίας, καθώς και τα από Αύγουστο 1997, 2 τοπογραφικά διαγράμματα που τη συνοδεύουν, τα οποία συντάχθηκαν από τον Τοπογράφο Μηχανικό Στέλιο Ζαχαρόπουλο με κλίμακα 1:500 και θεωρήθηκαν την 22.10.97 από τον Προϊστάμενο της Τ.Υ.Δ.Κ.: Νομού Φθιώτιδας και στα οποία η παραπάνω Επιτροπή με κόκκινη γραμμή με στοιχεία 5, 6, 3*, επανακαθόρισε τα όρια του αιγιαλού και με κίτρινη γραμμή με στοιχεία 5΄, 6΄, 3΄* τα όρια της παραλίας στην περιοχή «ΚΑΑΥ ΚΑΡΑΒΟΜΥΛΟΥ έως ΠΑΡΑΛΙΑ ΑΧΙΝΟΥ, ΝΟΜΟΥ ΦΘΙΩΤΙΔΑΣ (2).

2) Ακυρώνουμε μερικώς την με αρ. πρωτ. Γ/Φ121/1983/31.1.1985/αποφ. Νομ. Φθιώτιδας (ΦΕΚ 64/1.3.1985/τ. Δ΄) με ειδικότερα τον καθορισμό των οριογραμμών αιγιαλού και παραλίας μεταξύ των κορυφών 5, 6, 3* για τους λόγους που αναφέρει η αρμοδία Επιτροπή στην από 21.1.1999 έκθεσή της.

Η παρούσα απόφαση, μαζί με την έκθεση και τα διαγράμματα που προαναφέραμε, να δημοσιευθούν στην Εφημερίδα της Κυβερνήσεως, σύμφωνα με τις διατάξεις του άρθρου 13 του Ν. 1078/1980.

Αθήνα, 3 Φεβρουαρίου 1999

Με εντολή Υπουργού

Ο Γεν. Δ/ντής Δημ. Περιουσίας & Εθν. Κληροδ/των

Π. ΠΙΛΑΤΗΣ

ΕΚΘΕΣΗ ΕΠΙΤΡΟΠΗΣ ΚΑΘΟΡΙΣΜΟΥ ΟΡΙΩΝ ΑΙΓΙΑΛΟΥ ΚΑΙ ΠΑΡΑΛΙΑΣ ΚΑΙ ΘΕΣΕΩΝ ΑΜΜΟΛΗΨΙΑΣ
(άρθρο 100 Π.Δ 284/1988)

Για τον επανακαθορισμό των ορίων του αιγιαλού και της παραλίας στη θέση «ΚΑΑΥ Καραβομύλου έως Παραλία Αχινού Φθιώτιδας (2) με ενδιαφερόμενο την Δνση Τεχν. Υπηρεσιών Νομού Φθιώτιδας

όπου πήγαμε σήμερα 21.1.1999, ημέρα Πέμπτη οι υπογεγραμμένοι:

1. Ψιλολίγνου Βασιλική Εφοριακός ΔΕ-Β Αναπλ. Προϊσταμένη Κτημ. Υπηρεσίας Ν. Φθδας.

2. Στρωματιάς Γεώργιος Τοπογράφος Μηχανικός της Κτηματικής Υπηρεσίας (Μηχανικός Δημοσίου)

3. Εμμανουηλίδης Δημήτριος Πλωτάρχης Λ.Σ. Λιμενάρχης Υ/Λιμεναρχείου Στυλίδας

που αποτελούμε την Επιτροπή του άρθρου 100 του Π.Δ. 284/1988 (ΦΕΚ 128 και 165/Α/88) Οργανισμός Υπουργείου Οικονομικών» όπως αυτή συγκροτήθηκε με την με αρ. πρωτ. 1013837/425/0006Α/30.1.98/απόφαση Υπ. οικ./Δ/νση Οργ./τμ.Α και συγκλήθηκε με την Φ.121/1976/ 18.1.99 πρόσκληση του Προέδρου της, έχοντας δε υπόψη:

1. Το με αρ. πρωτ. Τ.Υ. 8338/9.10.97 έγγραφο Δ.Τ.Υ. Νομού Φθιώτιδας που ζητείται ο καθορισμός των ορίων του αιγιαλού στην παραπάνω περιοχή.

2. Το από Αύγουστο 97 2 τοπογραφικά και υψομετρικά διαγράμματα με κλίμακα 1:500 του Τοπογρ. Μηχ/κού Στέλιου Ζαχαρόπουλου που ελέγχθηκαν την 22.10.1997 για την ακρίβεια της αποτύπωσης από την Τεχν. υπάλληλο Βίκτωρα Γκαζώνη της ΤΥΔΚ και θεωρήθηκαν την 22.10.1997 από τον Δ/ντή Τεχνικών Υπηρεσιών Δημ. Κοιν. Ν. Φθδας Παν. Ευμορφόπουλο Π.Μχ, όπως ορίζει το άρθρο 20 του Ν. 719/1977 (ΦΕ 301/Α/1977).

3. Τις διατάξεις του Α.Ν. 2344/1940 «περί αιγιαλού και παραλίας», όπως τροποποιήθηκε και συμπληρώθηκε μεταγενέστερα, ως επίσης και τις διατάξεις του Ν. 1337/1983 (ΦΕ 33/Α/1983), καθώς και τη σχετική με αυτούς Δικαστηριακή και Διοικ. Νομολογία.

4. Τις οδηγίες του ΥΠ ΟΙΚ., όπως έχουν διατυπωθεί στις εγκύκλιες διαταγές, με αριθ. Δ. 8505/6433/66/31.7.1968, Δ. 3474/970 ΠΟΛ. 105/29.7.1983 και Ν. 505/253 ΠΟΛ. 69/30.3.1984, καθώς επίσης και τις οδηγίες του Γ.Ε.Ν. όπως αυτές διατυπώθηνα στο Φ. 187.2/54/74/358/6.2.74, Φ544.5/443/98/16.4.98 και Φ544.5/158/98/5.6.98 έγγραφά του.

5. Την αντίληψη που σχηματίσαμε κατά την επί τόπου μετάβασή μας, σχετικά με το πλάτος της βρεχομένης ζώνης ξηράς και τα λοιπά συναφή στοιχεία της περιοχής.

6. Τις οριογραμμές αιγιαλού και παραλίας όπως επικυρώθηκαν με την Γ/Φ 121/1983/31.1.1985/απόφαση ΝΟΜ. ΦΘΔΑΣ (ΦΕΚ 64/1.3.85/τεύχ. Δ).

7. Το γεγονός ότι η οριογραμμή αιγιαλού στο τμήμα 1, 2, 3 της εκθέσεως και των διαγραμάτων που συνόδευαν την ως άνω απόφαση Νομάρχη Φθιώτιδας. Κρίνεται σήμερα ανεπαρκής είτε λόγω διαβρώσεως της ξηράς από τη θάλασσα είτε αποκλίσεων της τότε αποτυπώσεως του αιγιαλού (μέσης στάθμης θαλάσσης) από την πραγματική κατάσταση.

8. Το με αρ. πρωτ. 1125487/9614/Β0010/17.12.98/έγγραφο Υπ. ΟΙΚ./Δνση Δημ. Περιουσ. Δνση 10/τ.μΒ., αποφασίζουμε:

1. Επανακαθορίζει πάνω στο ανωτέρω τοπογραφικό διάγραμμα, που συνοδεύει την έκθεση αυτή: (ΠΙΝΑΚΙΔΕΣ 2 και 3).

α) Την οριογραμμή αιγιαλού με κόκκινη συνεχή πολυγωνική γραμμή, με στοιχεία 5, 6 3* της οποίας οι κορυφές εξασφαλίζονται από συντεταγμένες προβολής ΕΓΣΑ 87 σύμφωνα με τον σχετικό πίνακα.

β) την οριογραμμή της παραλίας με κίτρινη συνεχή πολυγωνική γραμμή, με στοιχεία 5΄, 6΄, 3΄* της οποίας οι κορυφές εξασφαλίζονται από την πολυγωνική του αιγιαλού (παράλληλος σε απόσταση 10 μέτρων).

2. Καθορίζεται ζώνη παραλίας πλάτους δέκα (10) μέτρων παντού για να μπορούν να γίνουν έργα κοινωφελούς χρήσεως και να εξυπηρετηθούν οι σκοποί του άρθρου 7 του Α.Ν. 2344/1940.

3. Δεν υπάρχουν κτίσματα στην ζώνη της παραλίας

4. Αποφαίνεται ότι δεν υπάρχει παλαιός αιγιαλός


ΠΙΝΑΚΑΣ ΣΥΝΤΕΤΑΓΜΕΝΩΝ ΑΙΓΙΑΛΟΥ

α/α	Χ	Ψ
5	388.619,50	4.304.041,00
6	388.667,70	4303.950,00
3*	388.730,00	4.303.854,00

Η ΕΠΙΤΡΟΠΗ

Η ΠΡΟΕΔΡΟΣ
ΒΑΣ. ΨΙΛΟΛΙΓΝΟΥ

ΤΑ ΜΕΛΗ
ΓΕΩΡΓ. ΣΤΡΩΜΑΤΙΑΣ,
ΔΗΜ. ΕΜΜΑΝΟΥΗΛΙΔΗΣ

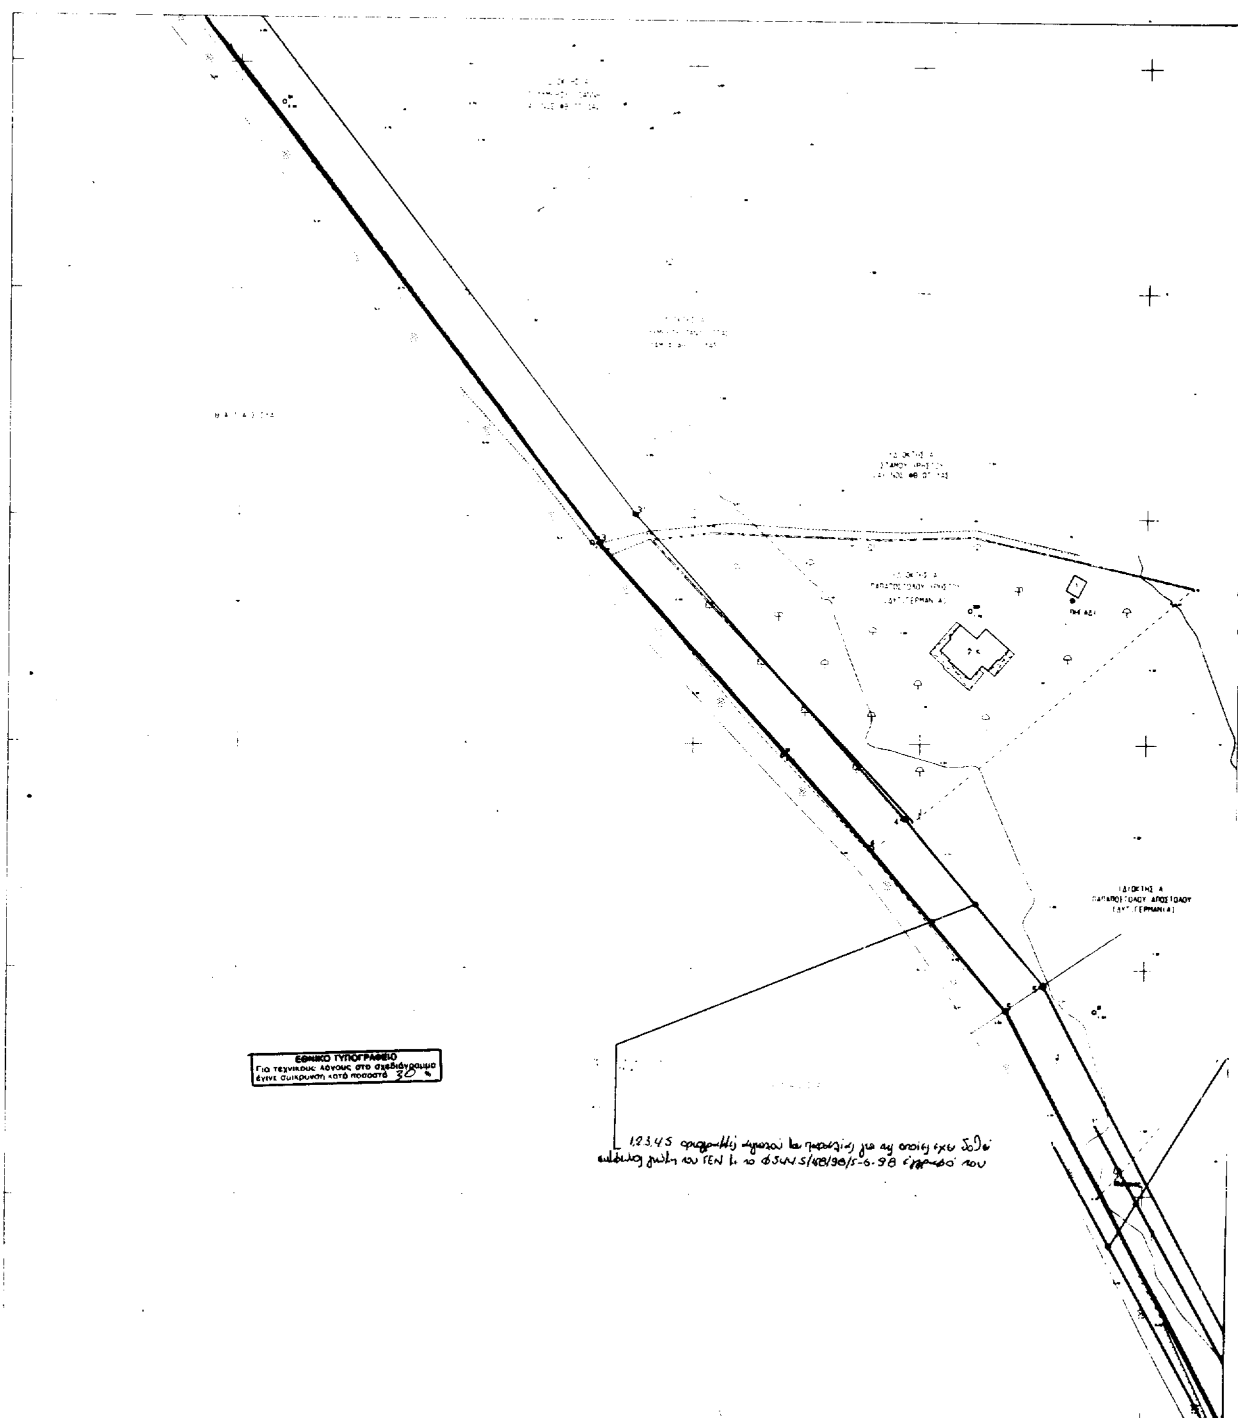
ΕΘΝΙΚΟ ΤΥΠΟΓΡΑΦΕΙΟ
Για τεχνικούς λόγους στο σχεδιάγραμμα
έγινε σμίκρυνση κατά ποσοστό 30 %

ΥΠΟΜΝΗΜΑ

Η Μελέτη εξαρτήθηκε από το υπάρχον τριγωνομετρικό δίκτυο Γ.Υ.Σ. και ως σύστημα αναφοράς χρησιμοποιήθηκε το Ε.Γ.Σ.Α. '87.

ΣΥΜΒΟΛΙΣΜΟΙ

Όριο αλλαγής χρήσεων γης	Λεύκα
Όρια ιδιοκτησίας	Δένδρο (Πλάτανος κλπ)
Συρματόπλεγμα, όριο	Ελιά
Όριο εδαφικών λεπτομερειών	Κυπαρίσσι
Μανδρότοιχος	Θάμνος
Μανδρότοιχος με συρματόπλεγμα	Στύλος ΔΕΗ
Φυσικό πρανές	Στύλος ΟΤΕ
Τεχνητό πρανές	Γεώτρηση
Βράχος	Εικονοστάσι
Αμμώδες έδαφος	Στύλος φωτισμού
Αμμοχαλικώδες έδαφος	

ΠΙΝΑΚΑΣ ΣΥΝΤΕΤΑΓΜΕΝΩΝ ΣΗΜΕΙΩΝ ΑΙΓΙΑΛΟΥ

ΣΗΜΕΙΟ 1: Χ:388340.2 & Φ:4304378.7 ΣΗΜΕΙΟ 5: Χ:388619.5 & Φ:4304041.0
ΣΗΜΕΙΟ 2: Χ:388406.5 & Φ:4304306.7 ΣΗΜΕΙΟ 6: Χ:388667.7 & Φ:4303950.0
ΣΗΜΕΙΟ 3: Χ:388529.3 & Φ:4304144.3 ΣΗΜΕΙΟ 3*: Χ:388730.0 & Φ:4303854.0
ΣΗΜΕΙΟ 4: Χ:388589.3 & Φ:4304077.0

ΔΙΕΝΕΡΓΗΘΗΚΕ ΕΠΙΤΟΠΙΟΣ ΕΛΕΓΧΟΣ ΓΙΑ ΤΗΝ ΑΚΡΙΒΕΙΑ ΤΗΣ ΑΠΟΤΥΠΩΣΗΣ

ΛΑΜΙΑ 22/10/97
Ο ΜΗΧΑΝΙΚΟΣ

ΘΕΩΡΗΘΗΚΕ
ΛΑΜΙΑ 22/10/97
Ο ΠΡΟΪΣΤΑΜΕΝΟΣ

ΥΠΟΜΝΗΜΑ ΕΠΙΤΡΟΠΗΣ

Το παρόν σχεδιάγραμμα συνοδεύει την από 21-1-99 έκθεση της επιτροπής καθορισμού ορίων Αιγιαλού και Παραλίας (άρθρο 100 ΠΔ 284/88).

Κόκκινη γραμμή	5,6,3*	(γραμμή αιγιαλού)
Κίτρινη γραμμή	5',6',3*'	(γραμμή παραλίας)
Μπλέ γραμμή		(παλαιός αιγιαλός)

Στό τμήμα: 5, 6, 3* έχουμε επανακαθορισμό.

Για τον καθορισμό της οριογραμμής της παραλίας, χαράχθηκε πολυγωνική γραμμή παράλληλη πρός την οριογραμμή του αιγιαλού σε απόσταση 10 μέτρων γιά να εξυπηρετούνται οι σκοποί του άρθρου 7 παρ.1 του Ν.2344/1940.
Οι κορυφές της οριογραμμής του αιγιαλού εξασφαλίζονται με συντεταγμένες σύμφωνα με τον παράπλευρο πίνακα.
Δεν υπάρχουν κτίσματα στή ζώνη της παραλίας.

ΛΑΜΙΑ 21/1/1997
Η ΕΠΙΤΡΟΠΗ

Ο ΠΡΟΕΔΡΟΣ

ΤΑ ΜΕΛΗ

ΛΑΜΙΑ 7/10/1997
ΘΕΩΡΗΘΗΚΕ
Ο Δ/ντης Τ.Υ.Ν. Φθ/δας
ΣΩΤ. ...ΟΣΟΣ (Μ.Η.)

ΛΑΜΙΑ 7/10/1997
ΕΛΕΓΧΘΗΚΕ
Ο Προϊστάμενος
Γ. ΤΣΑΜΠΡΑΣ (Α.Τ.Μ.)

ΛΑΜΙΑ 7/10/1997
ΕΠΙΒΛΕΨΗ
Γ. ΤΣΑΜΠΡΑΣ (Α.Τ.Μ.)

ΕΠΑΝΑΚΑΘΟΡΙΣΜΟΣ

ΕΛΛΗΝΙΚΗ ΔΗΜΟΚΡΑΤΙΑ
ΝΟΜΑΡΧΙΑΚΗ ΑΥΤΟΔΙΟΙΚΗΣΗ ΦΘΙΩΤΙΔΑΣ
ΔΙΕΥΘΥΝΣΗ ΤΕΧΝΙΚΩΝ ΥΠΗΡΕΣΙΩΝ

ΚΑΘΟΡΙΣΜΟΣ ΟΡΙΩΝ ΑΙΓΙΑΛΟΥ ΚΑΙ ΠΑΡΑΛΙΑΣ ΠΕΡΙΟΧΩΝ Ν. ΦΘΙΩΤΙΔΑΣ

Από Βασιλική Στυλίδας μέχρι Αχλάδι και από Αταλάντη μέχρι Παραλία Τραγάνας
ΤΜΗΜΑ: "ΑΠΟ ΒΑΣΙΛΙΚΗ ΣΤΥΛΙΔΑΣ - ΑΧΛΑΔΙ"

1 2 3


ΚΛΙΜΑΚΑ 1:500
ΙΣΟΔΙΑΣΤΑΣΗ: 1.00


ΟΡΙΖΟΝΤΙΟΓΡΑΦΙΚΟ ΔΙΑΓΡΑΜΜΑ
Περιοχής Παραλίας Αχινού (Κ.Α.Α.Υ.)

ΜΕΛΕΤΗΤΗΣ:
ΣΥΜΠΡΑΤΤΟΝΤΑ ΓΡΑΦΕΙΑ ΜΕΛΕΤΩΝ
ΣΤΥΛΙΑΝΟΣ ΖΑΧΑΡΟΠΟΥΛΟΣ (Α.Τ.Μ.)
ΣΑΒΒΑΣ ΠΑΤΣΟΥΡΑΣ (Α.Τ.Μ.)

ΑΡ. ΣΧΕΔΙΟΥ 2
ΗΜΕΡΟΜΗΝΙΑ ΛΑΜΙΑ ΑΥΓΟΥΣΤΟΣ 1997

Οριογραμμή αιγιαλού και παραλίας όπως έχει καθοριστεί με την Τ/Φ121/1983/31-1-1985/απόφαση ΝΟΜΑΡΧΟΥ ΦΘΩΤ. (ΦΕΚ 64/1-3-1985/τεύχος Δ).

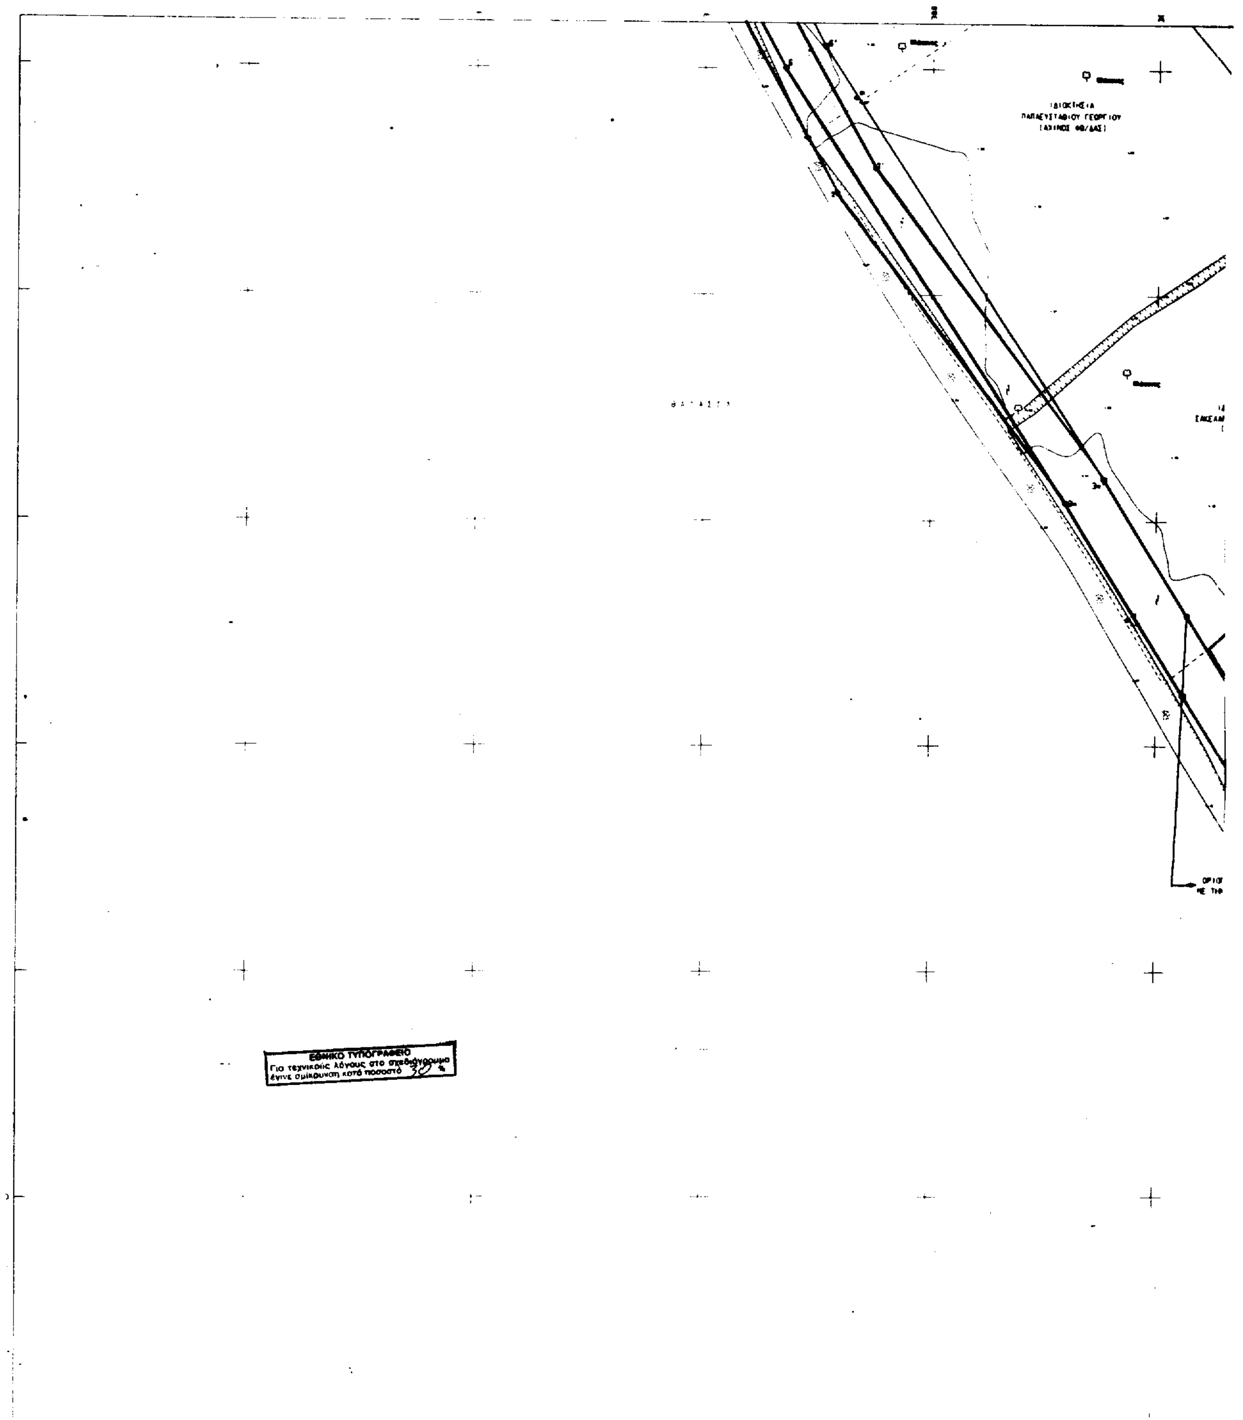
ΕΘΝΙΚΟ ΤΥΠΟΓΡΑΦΕΙΟ
Για τεχνικούς λόγους στο σχεδιάγραμμα
έγινε σμίκρυνση κατά ποσοστό 30 %

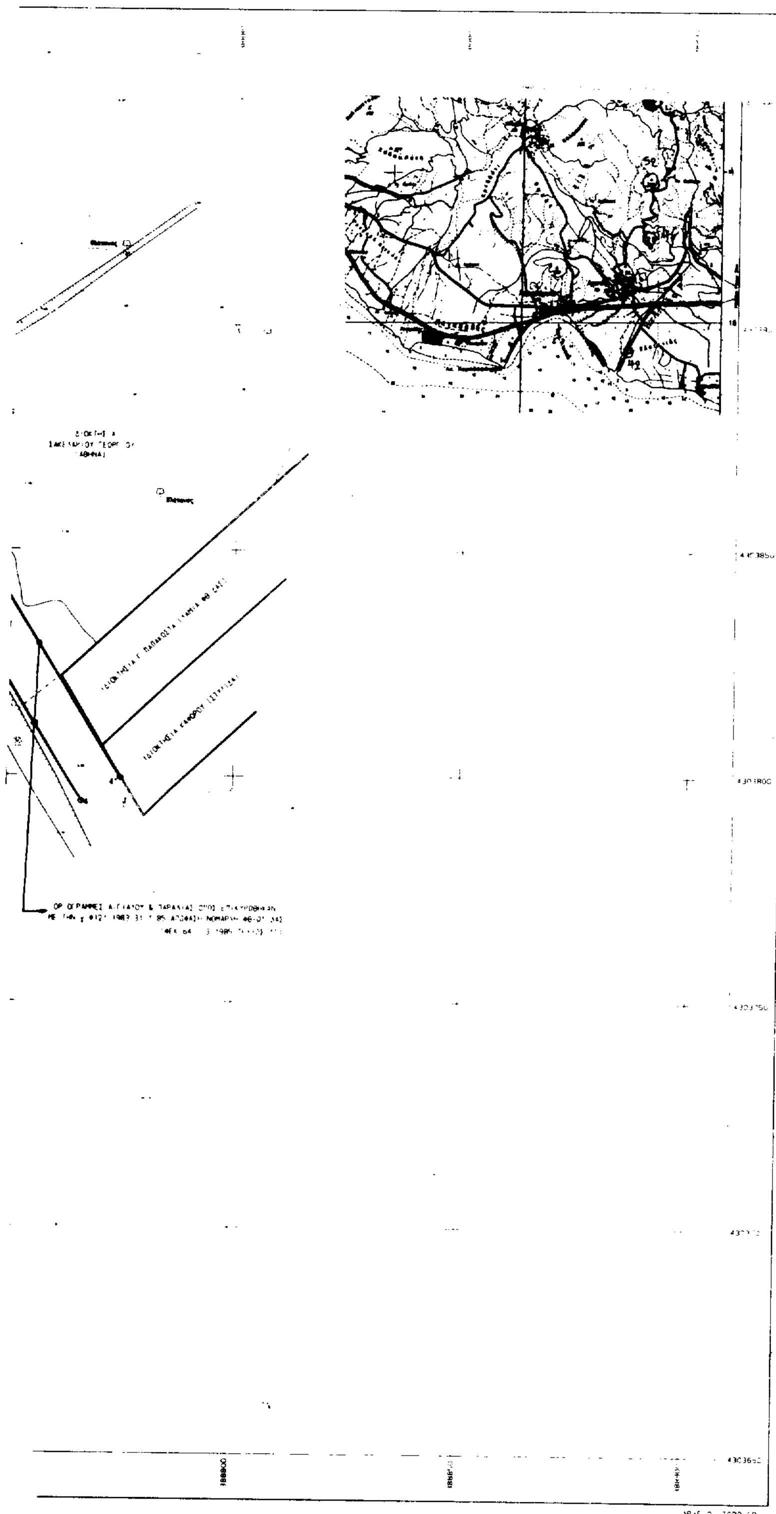

ΥΠΟΜΝΗΜΑ

Η Μελέτη εξαρτήθηκε από το υπάρχον τριγωνομετρικό δίκτυο Γ.Υ.Σ. και ως σύστημα αναφοράς χρησιμοποιήθηκε το Ε.Γ.Σ.Α. '87.

ΣΥΜΒΟΛΙΣΜΟΙ

Όριο αλλαγής χρήσεων γης	Λεύκα
Όριο ιδιοκτησίας	Δένδρο (Πλάτανος κλπ)
Συρματόπλεγμα, όριο	Ελιά
Όριο εδαφικών λεπτομερειών	Κυπαρίσσια
Μανδρότοιχος	Θάμνος
Μανδρότοιχος με συρματόπλεγμα	Στύλος ΔΕΗ
Φυσικό πρανές	Στύλος ΟΤΕ
Τεχνητό πρανές	Γεώτρηση
Βράχος	Εικονοστάσι
Αμμώδες έδαφος	Στύλος φωτισμού
Αμμοχαλικώδες έδαφος	


ΠΙΝΑΚΑΣ ΣΥΝΤΕΤΑΓΜΕΝΩΝ ΣΗΜΕΙΩΝ ΑΙΓΙΑΛΟΥ

ΣΗΜΕΙΟ 1: Χ=388340.2 & Ψ=4304378.7 ΣΗΜΕΙΟ 5: Χ=388619.5 & Ψ=4304041.0
ΣΗΜΕΙΟ 2: Χ=388406.5 & Ψ=4304306.7 ΣΗΜΕΙΟ 6: Χ=388667.7 & Ψ=4303950.0
ΣΗΜΕΙΟ 3: Χ=388529.3 & Ψ=4304144.3 ΣΗΜΕΙΟ 3*: Χ=388730.0 & Ψ=4303854.0
ΣΗΜΕΙΟ 4: Χ=388589.3 & Ψ=4304077.0

ΔΙΕΝΕΡΓΗΘΗΚΕ ΕΠΙΤΟΠΙΟΣ ΕΛΕΓΧΟΣ ΓΙΑ ΤΗΝ ΑΚΡΙΒΕΙΑ ΤΗΣ ΑΠΟΤΥΠΩΣΗΣ

ΛΑΜΙΑ 22/10/97
Ο ΜΗΧΑΝΙΚΟΣ

ΘΕΩΡΗΘΗΚΕ
ΛΑΜΙΑ 22/10/97
Ο ΠΡΟΪΣΤΑΜΕΝΟΣ

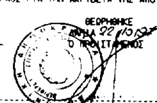

ΥΠΟΜΝΗΜΑ ΕΠΙΤΡΟΠΗΣ

Το παρόν σχεδιάγραμμα συνοδεύει την από 21-1-99 έκθεση της επιτροπής καθορισμού ορίων Αιγιαλού και Παραλίας (άρθρο 100 ΠΔ 284/88).


▬▬	Κόκκινη γραμμή	5,6 3*	(γραμμή αιγιαλού)
——	Κίτρινη γραμμή	5',6',3*'	(γραμμή παραλίας)
——	Μπλέ γραμμή		(παλαιός αιγιαλός)

Στό τμήμα: 5, 6, 3*' έχουμε επανακαθορισμό.
Γιά τον καθορισμό της οριογραμμής της παραλίας, χαράχθηκε πολυγωνική γραμμή παράλληλη πρός την οριογραμμή του αιγιαλού σε απόσταση 10 μέτρων για να εξυπηρετούνται οι σκοποί του άρθρου 7 παρ.1 του Ν.2344/1940.
Οι κορυφές της οριογραμμής του αιγιαλού εξασφαλίζονται με συντεταγμένες σύμφωνα με τον παράπλευρο πίνακα.
Δεν υπάρχουν κτίσματα στη ζώνη της παραλίας.


ΛΑΜΙΑ 21/1/99
Η ΕΠΙΤΡΟΠΗ

Ο ΠΡΟΕΔΡΟΣ

ΤΑ ΜΕΛΗ
1.
2.

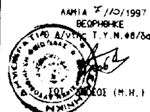

ΛΑΜΙΑ 7/10/1997
ΘΕΩΡΗΘΗΚΕ
Ο Δ/ντής Τ.Υ.Ν.Φθ/δας
ΣΟΥ...ΟΣ (Μ.Η.)

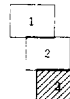

ΛΑΜΙΑ 7/10/1997
ΕΛΕΓΧΘΗΚΕ
Ο Προϊστάμενος
Γ. ΤΣΑΜΠΡΑΣ (Α.Τ.Μ.)

ΛΑΜΙΑ 7/10/1997
ΕΠΙΒΛΕΨΗ
Γ. ΤΣΑΜΠΡΑΣ (Α.Τ.Μ.)

ΕΠΑΝΑΚΑΘΟΡΙΣΜΟΣ

ΕΛΛΗΝΙΚΗ ΔΗΜΟΚΡΑΤΙΑ
ΝΟΜΑΡΧΙΑΚΗ ΑΥΤΟΔΙΟΙΚΗΣΗ ΦΘΙΩΤΙΔΑΣ
ΔΙΕΥΘΥΝΣΗ ΤΕΧΝΙΚΩΝ ΥΠΗΡΕΣΙΩΝ

ΚΑΘΟΡΙΣΜΟΣ ΟΡΙΩΝ ΑΙΓΙΑΛΟΥ ΚΑΙ ΠΑΡΑΛΙΑΣ ΠΕΡΙΟΧΩΝ Ν. ΦΘΙΩΤΙΔΑΣ

Από Βασιλική Στυλίδας μέχρι Αχλάδι και από Αταλάντη μέχρι Παραλία Τραγάνας
ΤΜΗΜΑ: "ΑΠΟ ΒΑΣΙΛΙΚΗ ΣΤΥΛΙΔΑΣ - ΑΧΛΑΔΙ"

1 2 3

ΚΛΙΜΑΚΑ 1:500
ΙΣΟΔΙΑΣΤΑΣΗ: 1.00

ΟΡΙΖΟΝΤΙΟΓΡΑΦΙΚΟ ΔΙΑΓΡΑΜΜΑ
Περιοχής Παραλίας Αχινού (Κ.Α.Α.Υ.)

ΜΕΛΕΤΗΤΗΣ:
ΣΥΜΠΡΑΤΤΟΝΤΑ ΓΡΑΦΕΙΑ ΜΕΛΕΤΩΝ,
ΣΤΥΛΙΑΝΟΣ ΖΑΧΑΡΟΠΟΥΛΟΣ (Α.Τ.Μ.)
ΣΑΒΒΑΣ ΠΑΤΣΟΥΡΑΣ (Α.Τ.Μ.)

ΑΡ. ΣΧΕΔΙΟΥ 3
ΗΜΕΡΟΜΗΝΙΑ ΛΑΜΙΑ ΑΥΓΟΥΣΤΟΣ 1997

ΑΝΑΚΟΙΝΩΣΕΙΣ

Αριθ. Α 4152 (2)

Ανακοίνωση παρακατάθεσης αποζημιωσης για ακίνητα που απαλλοτριώθηκαν με τις αριθμ. 1227/Φ474/28.9.95 και 1027/Φ 474/31.7.97 αποφάσεις του Περιφερειακού Δ/ντή Ν. Έβρου για την κατασκευή του έργου «Προσαγωγός διώρυγα Πέπλου - Φερών» της εργολαβίας «Κατασκευή αρδευτικών δικτύων Πέπλου - Τμήμα Πόρου».

Ο ΓΕΝΙΚΟΣ ΓΡΑΜΜΑΤΕΑΣ
ΠΕΡΙΦΕΡΕΙΑΣ ΑΝΑΤ. ΜΑΚΕΔΟΝΙΑΣ ΚΑΙ ΘΡΑΚΗΣ

Έχοντας υπόψη:

1. Τις διατάξεις των άρθρων 7 και 8 του Ν.Δ. 797/1971 «για αναγκαστικές απαλλοτριώσεις» (ΦΕΚ 1/1.1.71 τ.Δ΄).

2. Τις διατάξεις του άρθρου 1 του Ν. 653/77 (ΦΕΚ 214/5.8.77 τ.Α΄) όπως έχουν συπληρωθεί με το άρθρο 62 παρ. 9 και 10 του Ν. 947/79 (ΦΕΚ 169/26.7.79 τ.Α΄) και το άρθρο 9 παρ. 4 του Ν. 960/79 (ΦΕΚ 194/25.8.79 τ.Α΄).

3. Το Ν. 2053/97 «Διοίκηση, οργάνωση, στελέχωση της Περιφέρειας, ρύθμιση θεμάτων για την τοπική αυτοδιοίκηση και άλλες διατάξεις».

4. Τους πίνακες παρακατάθεσης των αποζημιώσεων κατά ιδιοκτησία με ημερομηνία 17.1.98 όπως έχουν συνταχθεί σε εκτέλεση των αποφάσεων του Μονομελούς Πρωτοδικείου Αλεξ/πολης 22.1997 και 12/1998.

5. Την αριθμ. 6218/25.11.98 απόφαση του Γ.Γ. Περιφέρειας Α.Μ. Θράκης, με την οποία εγκρίθηκε η δαπάνη της παρακατάθεσης της απαλλοτρίωσης, ειδοποιούμε:

Τα πρόσωπα που έχουν ή αξιώνουν εμπράγματα δικαιώματα στα ακίνητα που έχουν απαλλοτριωθεί με την απόφαση που αναφέρεται παραπάνω ότι, η αποζημίωση των εκτάσεων και των επικειμένων τους, όπως σημειώνεται στα σχετικά κτηματολόγια, έχει κατατεθεί στη ΔΟΥ Αλεξ/πολης με την έκδοση του γραμματίου παρακαταθήκης 19255/9.12.98 συνολικού ποσού 1.517.796 δραχμών.

Η αποζημίωση έχει κατατεθεί υπέρ των φερομένων ως ιδιοκτητών κατά τις ενδείξεις των σχετικών κτηματολογίων σε συνδυασμό με τις ενδείξεις της καθοριστικής των αποζημιώσεων απόφασης και θα καταβληθεί στα πρόσωπα που θα αναγνωρισθούν δικαιούχοι με απόφαση του Μονομελούς Πρωτοδικείου Περιφέρειας των ακινήτων.

Η παρούσα να δημοσιευθεί στην Εφημερίδα της Κυβερνήσεως.

Κομοτηνή, 14 Δεκεμβρίου 1998

Ο Γενικός Γραμματέας Περιφέρειας
ΣΤΑΥΡΟΣ ΚΑΜΠΕΛΗΣ

Αριθ. Α 4151 (3)

Ανακοίνωση αποζημίωσης για ακίνητα που απαλλοτριώθηκαν με τις αριθμ. 1228/Φ474/28.9.95 και 1028/Φ 474/31.7.97 αποφάσεις του Περιφερειακού Δ/ντή Ν. Έβρου για την κατασκευή του έργου «Προσαγωγός διώρυγα Πέπλου - Φερών» της εργολαβίας «Κατασκευή αρδευτικών δικτύων Πέπλου - Τμήμα Αρδανίου - Βρυσούλας - Φερών».

Ο ΓΕΝΙΚΟΣ ΓΡΑΜΜΑΤΕΑΣ
ΠΕΡΙΦΕΡΕΙΑΣ ΑΝΑΤ. ΜΑΚΕΔΟΝΙΑΣ ΚΑΙ ΘΡΑΚΗΣ

Έχοντας υπόψη:

1. Τις διατάξεις των άρθρων 7 και 8 του Ν.Δ. 797/1971 «για αναγκαστικές απαλλοτριώσεις» (ΦΕΚ 1/1.1.71 τ.Δ΄).

2. Τις διατάξεις του άρθρου 1 του Ν. 653/77 (ΦΕΚ 214/5.8.77 τ.Α΄) όπως έχουν συπληρωθεί με το άρθρο 62 παρ. 9 και 10 του Ν. 947/79 (ΦΕΚ 169/26.7.79 τ.Α΄) και το άρθρο 9 παρ. 4 του Ν. 960/79 (ΦΕΚ 194/25.8.79 τ.Α΄).

3. Το Ν. 2053/97 «Διοίκηση, οργάνωση, στελέχωση της Περιφέρειας, ρύθμιση θεμάτων για την τοπική αυτοδιοίκηση και άλλες διατάξεις».

4. Τους πίνακες παρακατάθεσης των αποζημιώσεων κατά ιδιοκτησία με ημερομηνία 17.11.98 όπως έχουν συνταχθεί σε εκτέλεση των αποφάσεων του Μονομελούς Πρωτοδικείου Αλεξ/πολης 51/1997 και 5/1998.

5. Την αριθμ. 6217/25.11.98 απόφαση του Γ.Γ. Περιφέρειας Α.Μ. Θράκης, με την οποία εγκρίθηκε η δαπάνη της παρακατάθεσης της απαλλοτρίωσης, ειδοποιούμε:

Τα πρόσωπα που έχουν ή αξιώνουν εμπράγματα δικαιώματα στα ακίνητα που έχουν απαλλοτριωθεί με την απόφαση που αναφέρεται παραπάνω ότι, η αποζημίωση των εκτάσεων και των επικειμένων τους, όπως σημειώνεται στα σχετικά κτηματολόγια, έχει κατατεθεί στη ΔΟΥ Αλεξ/πολης με την έκδοση του γραμματίου παρακαταθήκης 19254/9.12.98 συνολικού ποσού 94.400 δραχμών.

Η αποζημίωση έχει κατατεθεί υπέρ των φερομένων ως ιδιοκτητών κατά τις ενδείξεις των σχετικών κτηματολογίων σε συνδυασμό με τις ενδείξεις της καθοριστικής των αποζημιώσεων απόφασης και θα καταβληθεί στα πρόσωπα που θα αναγνωρισθούν δικαιούχοι με απόφαση του Μονομελούς Πρωτοδικείου Περιφέρειας των ακινήτων.

Η παρούσα να δημοσιευθεί στην Εφημερίδα της Κυβερνήσεως.

Κομοτηνή 14 Δεκεμβρίου 1998

Ο Γενικός Γραμματέας Περιφέρειας
ΣΤΑΥΡΟΣ ΚΑΜΠΕΛΗΣ

(4)

Ειδοποίηση παρακατάθεσης από τη ΔΕΗ αποζημίωσης για αναγκαστική απαλλοτρίωση ακινήτων στο Νομό Άρτας για την ΓΜ 400 KV ΚΥΤ Τρικάλων - ΚΥΤ Αράχθου.

Η ΔΗΜΟΣΙΑ ΕΠΙΧΕΙΡΗΣΗ ΗΛΕΚΤΡΙΣΜΟΥ

Σύμφωνα με τις διατάξεις των άρθρων 7 και 8 του Ν.Δ. 797/1971 «περί αναγκαστικών απαλλοτριώσεων» (ΦΕΚ 1/1971 τ.Α΄), πληροφορούμε όλους όσοι:

α. Έχουν δικαιώματα κυριότητας ή άλλα εμπράγματα δικαιώματα.

β. Έχουν εγγράψει υποθήκη έχουν επιβάλει κατάσχεση ή με μοποιοδήποτε τρόπο διεκδικούν τα ακίνητα που βρίσκονται σε Κοινότητες του Νομού Άρτας και έχουν απαλλοτριωθεί με την αριθμ. 1101736/7044/0010/23.10.97 υπουργική απόφαση (ΦΕΚ Δ΄ 966/97 και 1030/97, 1140/97), τα εξής:

Η αποζημίωση που καθόρισε η αριθμ. 313/1998 απόφαση του Μονομελούς Πρωτοδικείου Άρτας για τα παραπάνω ακίνητα και για τα συστατικά και παραρτήματά τους, έχει κατατεθεί στο Ταμείο Παρακαταθηκών και Δανείων με το αριθμ. 4598/3.2.99 γραμμάτιο σύστασης παρακαταθήκης, ποσού δραχμών είκοσι εκατομμυρίων πεντακοσίων σαράντα εννέα χιλιάδων πεντακοσίων σαράντα επτά (20.549.547).

Τα παραπάνω ακίνητα εικονίζονται στον κτηματολογικό πίνακα αριθμ. 61435/Ιούλιος 1994 (φύλλα 16Α-22Α).

Η παραπάνω αποζημίωση είναι αποδοτέα στους δικαιούχους που θα αναγνωρισθούν σύμφωνα με το Νόμο.

Αθήνα, 9 Φεβρουαρίου 1999

Ο Νομικός Σύμβουλος
Μ. ΔΕΛΟΥΚΑΣ

(5)

Ειδοποίηση παρακατάθεσης από τη ΔΕΗ αποζημίωσης για αναγκαστική απαλλοτρίωση ακινήτων στο Νομό Άρτας για την ΓΜ 400 KV ΚΥΤ Αράχθου - ΚΥΤ Αχελώου.

Η ΔΗΜΟΣΙΑ ΕΠΙΧΕΙΡΗΣΗ ΗΛΕΚΤΡΙΣΜΟΥ

Σύμφωνα με τις διατάξεις των άρθρων 7 και 8 του Ν.Δ. 797/1971 «περί αναγκαστικών απαλλοτριώσεων» (ΦΕΚ 1/1971 τ.Α΄), πληροφορούμε όλους όσοι:

α. Έχουν δικαιώματα κυριότητας ή άλλα εμπράγματα δικαιώματα.

β. Έχουν εγγράψει υποθήκη ή έχουν επιβάλει κατάσχεση ή με οποιοδήποτε τρόπο διεκδικούν τα ακίνητα που βρίσκονται σε Κοινότητες του Νομού Άρτας και έχουν απαλλοτριωθεί με την αριθμ. 1077422/5299/0010/99 (ΦΕΚ Δ΄ 731/97 και 921/97), τα εξής:

Η αποζημίωση που καθόρισε η αριθμ. 312/1998 απόφαση του Μονομελούς Πρωτοδικείου Άρτας για τα παραπάνω ακίνητα και για τα συστατικά και παραρτήματά τους, έχει κατατεθεί στο Ταμείο Παρακαταθηκών και Δανείων με το αριθμ. 4599/3.2.99 γραμμάτιο σύστασης παρακαταθήκης, ποσού δραχμών τριάντα ενός εκατομμυρίων οκτακοσίων ογδόντα πέντε χιλιάδων δέκα πέντε (31.885.015).

Τα παραπάνω ακίνητα εικονίζονται στον κτηματολογικό πίνακα αριθμ. 61586/Απρίλιος 1996 (φύλλο 1-8).

Η παραπάνω αποζημίωση είναι αποδοτέα στους δικαιούχους που θα αναγνωρισθούν σύμφωνα με το Νόμο.

Αθήνα, 9 Φεβρουαρίου 1999

Ο Νομικός Σύμβουλος
Μ. ΔΕΛΟΥΚΑΣ

ΑΠΟ ΤΟ ΕΘΝΙΚΟ ΤΥΠΟΓΡΑΦΕΙΟ